

REPUBLIKA HRVATSKA
VUKOVARSKO - SRIJEMSKA ŽUPANIJA
OPĆINA NIJEMCI





II. IZMJENE I DOPUNE
PROSTORNOG PLANA UREĐENJA
OPĆINE NIJEMCI

4. GRAĐEVINSKA PODRUČJA
4.B. NASELJE APŠEVCI

TUMAČ ZNAKOVA

	RAZVOJ I UREĐENJE POVRŠINA NASELJA
	IZGRAĐENI DIO GRAĐEVINSKOG PODRUČJA
	NEIZGRAĐENI, UREĐENI DIO GRAĐEVINSKOG PODRUČJA
	RAZVOJ I UREĐENJE POVRŠINA IZVAN NASELJA
	GROBLJE (POSTOJEĆE)

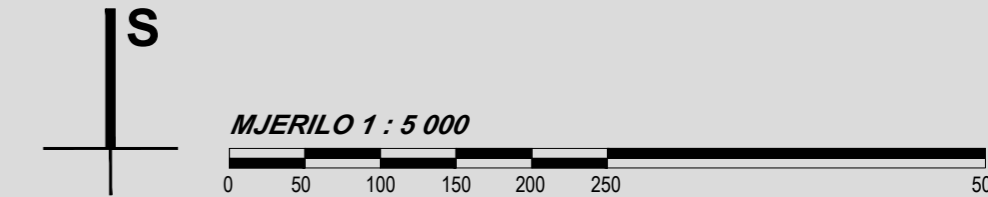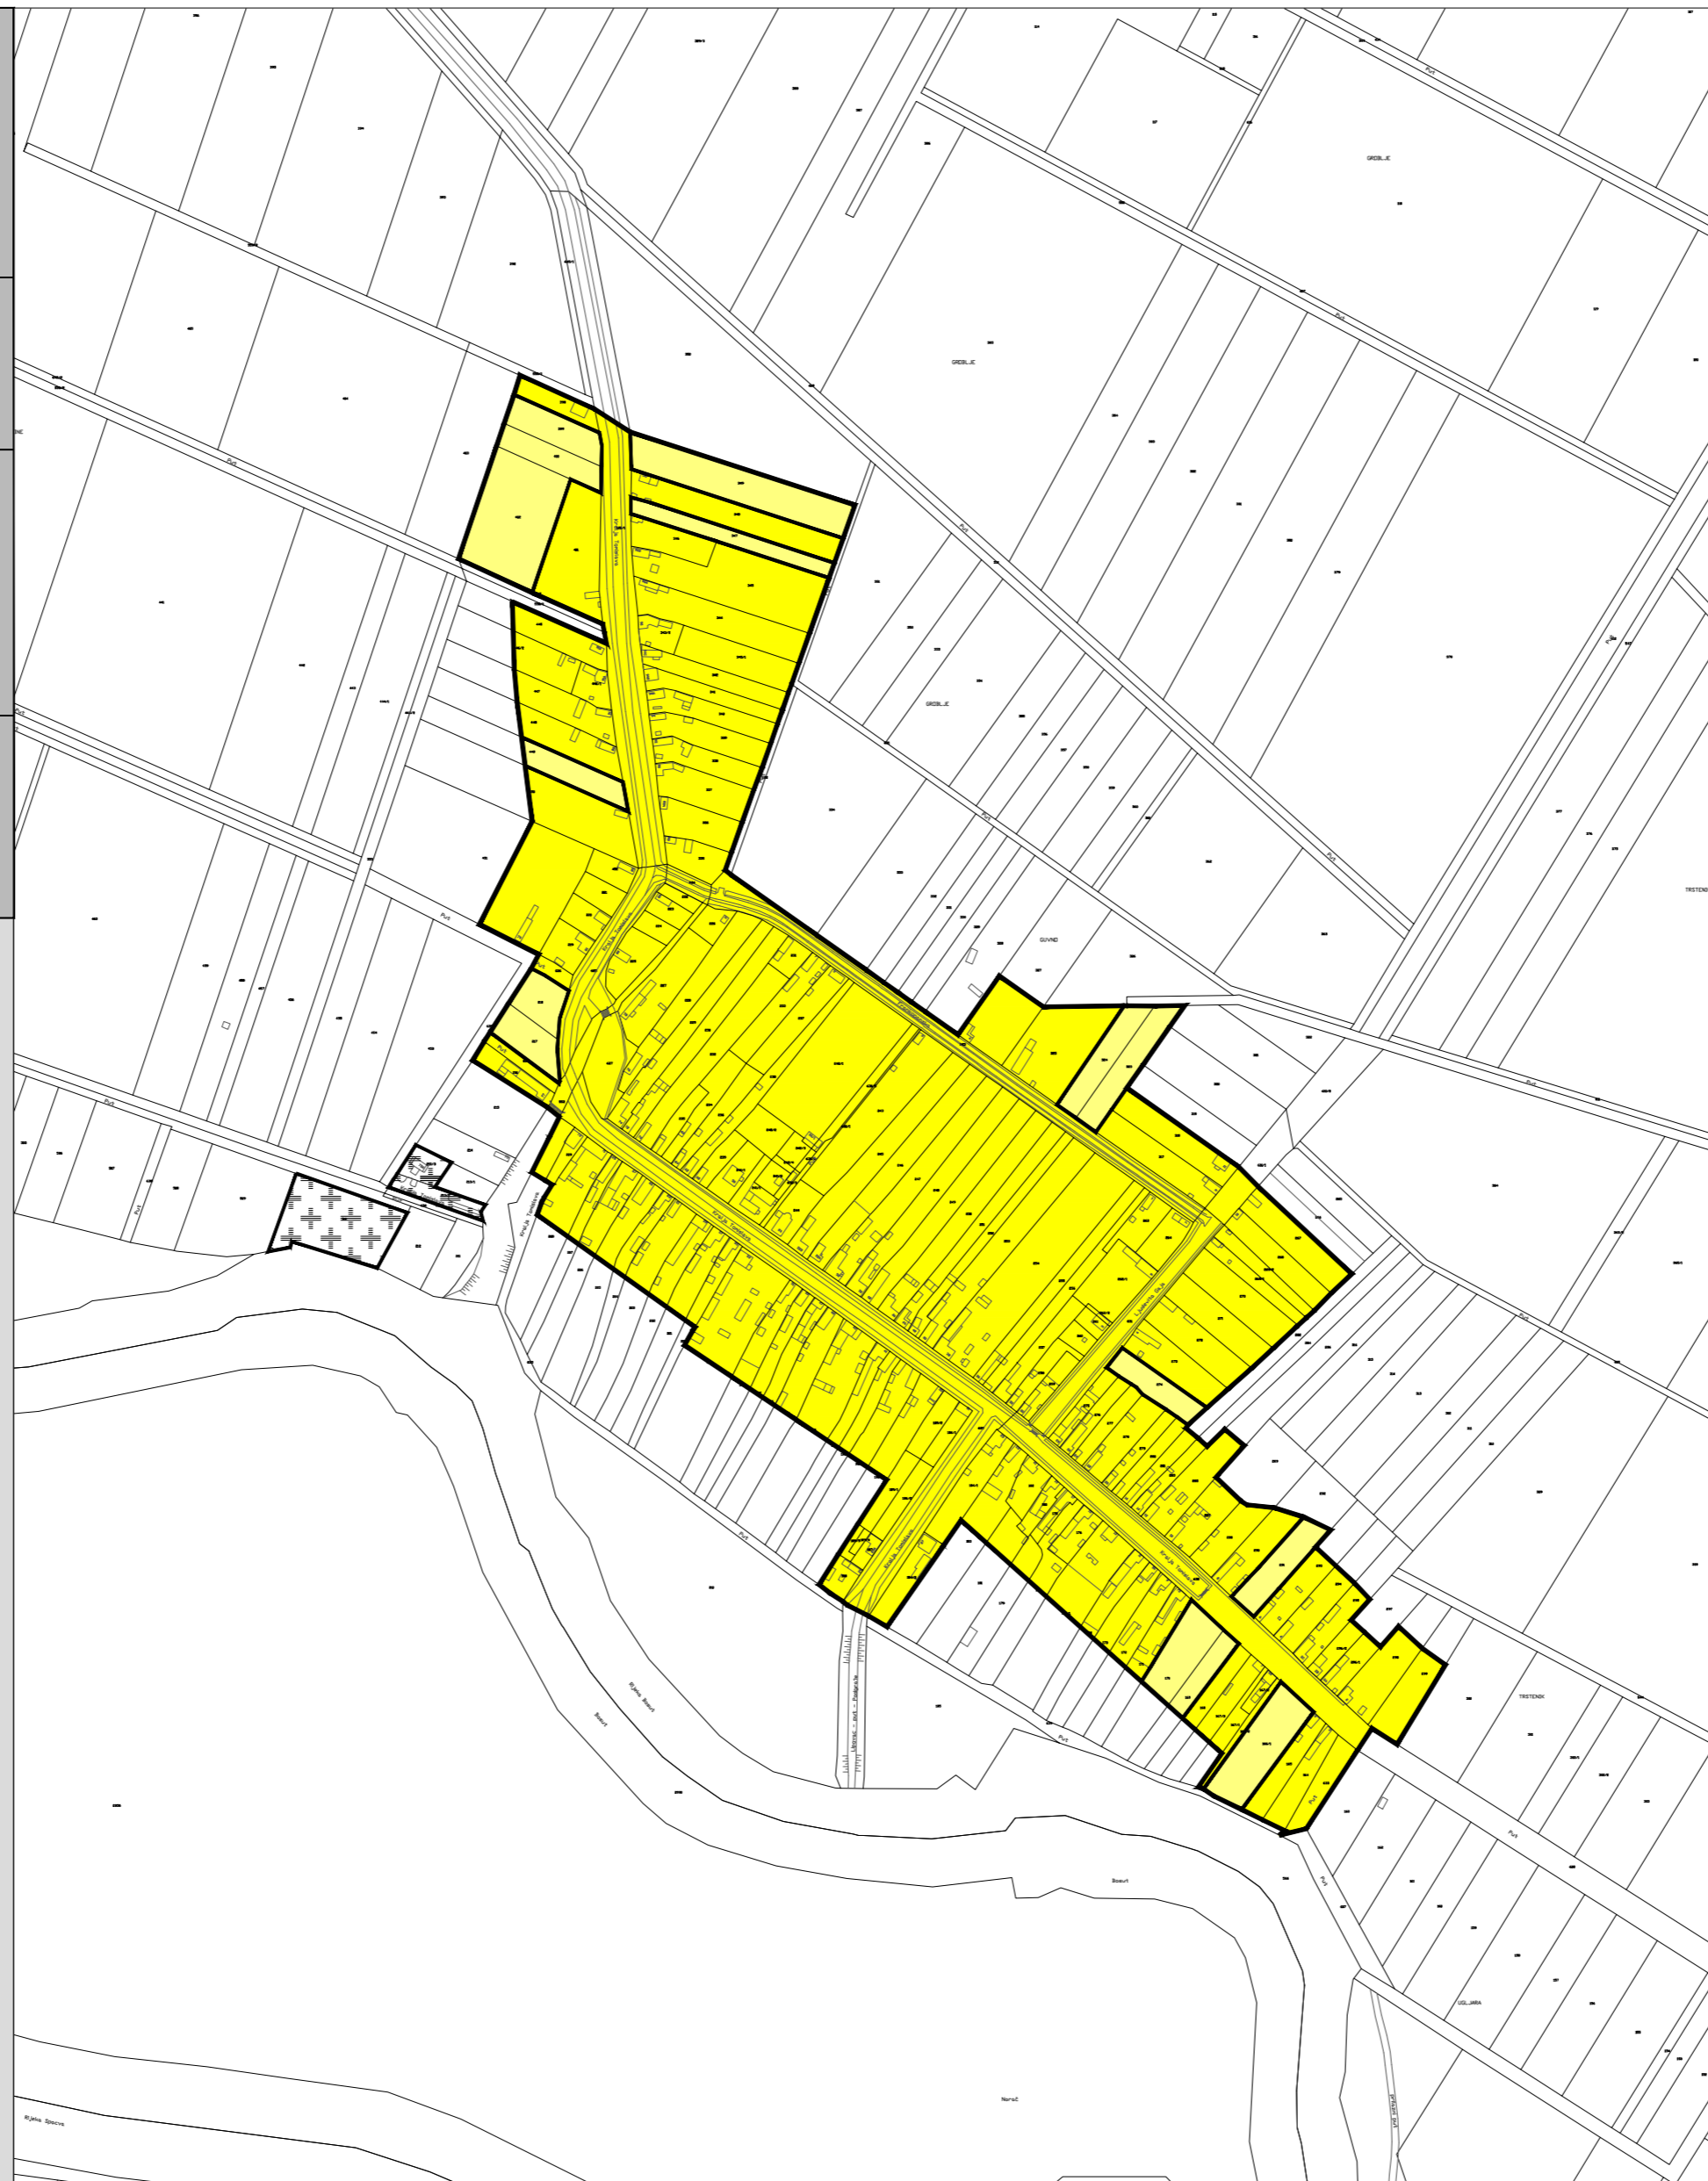

VUKOVARSKO - SRIJEMSKA ŽUPANIJA
OPĆINA NIJEMCI

Naziv prostornog plana: II. IZMJENE I DOPUNE PROSTORNOG PLANA UREĐENJA OPĆINE NIJEMCI - PRIJEDLOG PLANA -	
Naziv kartografskog prikaza: GRAĐEVINSKA PODRUČJE NASELJA APŠEVCI	
Broj kartografskog prikaza: 4.B.	Mjerilo kartografskog prikaza: 1 : 5000
Odluka Općinskog vijeća Općine Nijemci o izradi II. izmjena i dopuna PPUO Nijemci: "Službeni vjesnik" Vukovarsko-srijemske županije, broj 27/18	Odluka Općinskog vijeća Općine Nijemci o donošenju II. izmjena i dopuna PPUO Nijemci: "Službeni vjesnik" Vukovarsko-srijemske županije, broj __/19
Javna rasprava objavljena je: _____ 2019. godine	Javni uvid održan: od __. do __. _____ 2019. godine
Pečat tijela odgovornog za provođenje javne rasprave: M.P.	Odgovorna osoba za provođenje javne rasprave: Marijana Lončar, dipl.oec.
Mišljenje na plan: JAVNA USTANOVA ZAVOD ZA PROSTORNO UREĐENJE VUKOVARSKO - SRIJEMSKJE ŽUPANIJE mišljenje klasa: _____, urbroj: _____ od _____ 2019. godine (temeljem članka 107. Zakona o prostornom uređenju, NN 153/13, 65/17 i 144/18) Pravna osoba koja je izradila plan:	
Pečat pravne osobe koja je izradila plan: M.P.	Odgovorna osoba: Tomislav Dolečki, dipl.ing.arh.
Pečat odgovorne voditeljice izrade plana: M.P.	Odgovorna voditeljica izrade Nacrta prijedloga II. izmjena i dopuna PPUO Nijemci: Neda Kaminski - Kirš, dipl.ing.arh. ovlaštena arhitektica urbanistica
Stručni tim CPA d.o.o. u izradi plana: 1. Tomislav Dolečki, dipl.ing.arh. 2. Neda Kaminski - Kirš, dipl.ing.arh. 3. mr.sc. Zrinka Tadić, dipl.ing.arh. 4. Dora Dolečki Glasinović, dipl.ing.arh.	Suradnja u izradi Plana: 1. Igor Grubišić, dipl.ing.građ. 2. Barbara Vajdić, dipl.oecc. 3. Josip Štefičić, dipl.iur.
Pečat Općinskog vijeća Općine Nijemci: M.P.	Predsjednik Općinskog vijeća Općine Nijemci: Mirko Jurišić
Istovjetnost ovog prostornog plana s izvornikom ovjerava: (ime, prezime, potpis)	Pečat nadležnog tijela: M.P.