

REPUBLIKA HRVATSKA
VUKOVARSKO - SRIJEMSKA ŽUPANIJA
OPĆINA NIJEMCI



II. IZMJENE I DOPUNE
PROSTORNOG PLANA UREĐENJA
OPĆINE NIJEMCI

4. GRAĐEVINSKA PODRUČJA
4.H. NASELJE BANOVCI

TUMAČ ZNAKOVA

RAZVOJ I UREĐENJE POVRŠINA NASELJA

IZGRAĐENI DIO GRAĐEVINSKOG PODRUČJA



NEIZGRAĐENI, UREĐENI DIO
GRAĐEVINSKOG PODRUČJA

RAZVOJ I UREĐENJE POVRŠINA IZVAN NASELJA

IZGRAĐENI DIO
ŠPORTSKO-REKREACIJSKA NAMJENA -
NOGOMETNO IGRALIŠTE (R6)

GROBLJE (POSTOJEĆE)

POVIJESNO GROBLJE (IZVAN UPORABE)

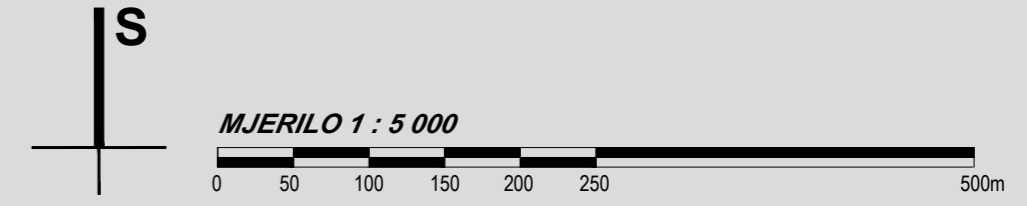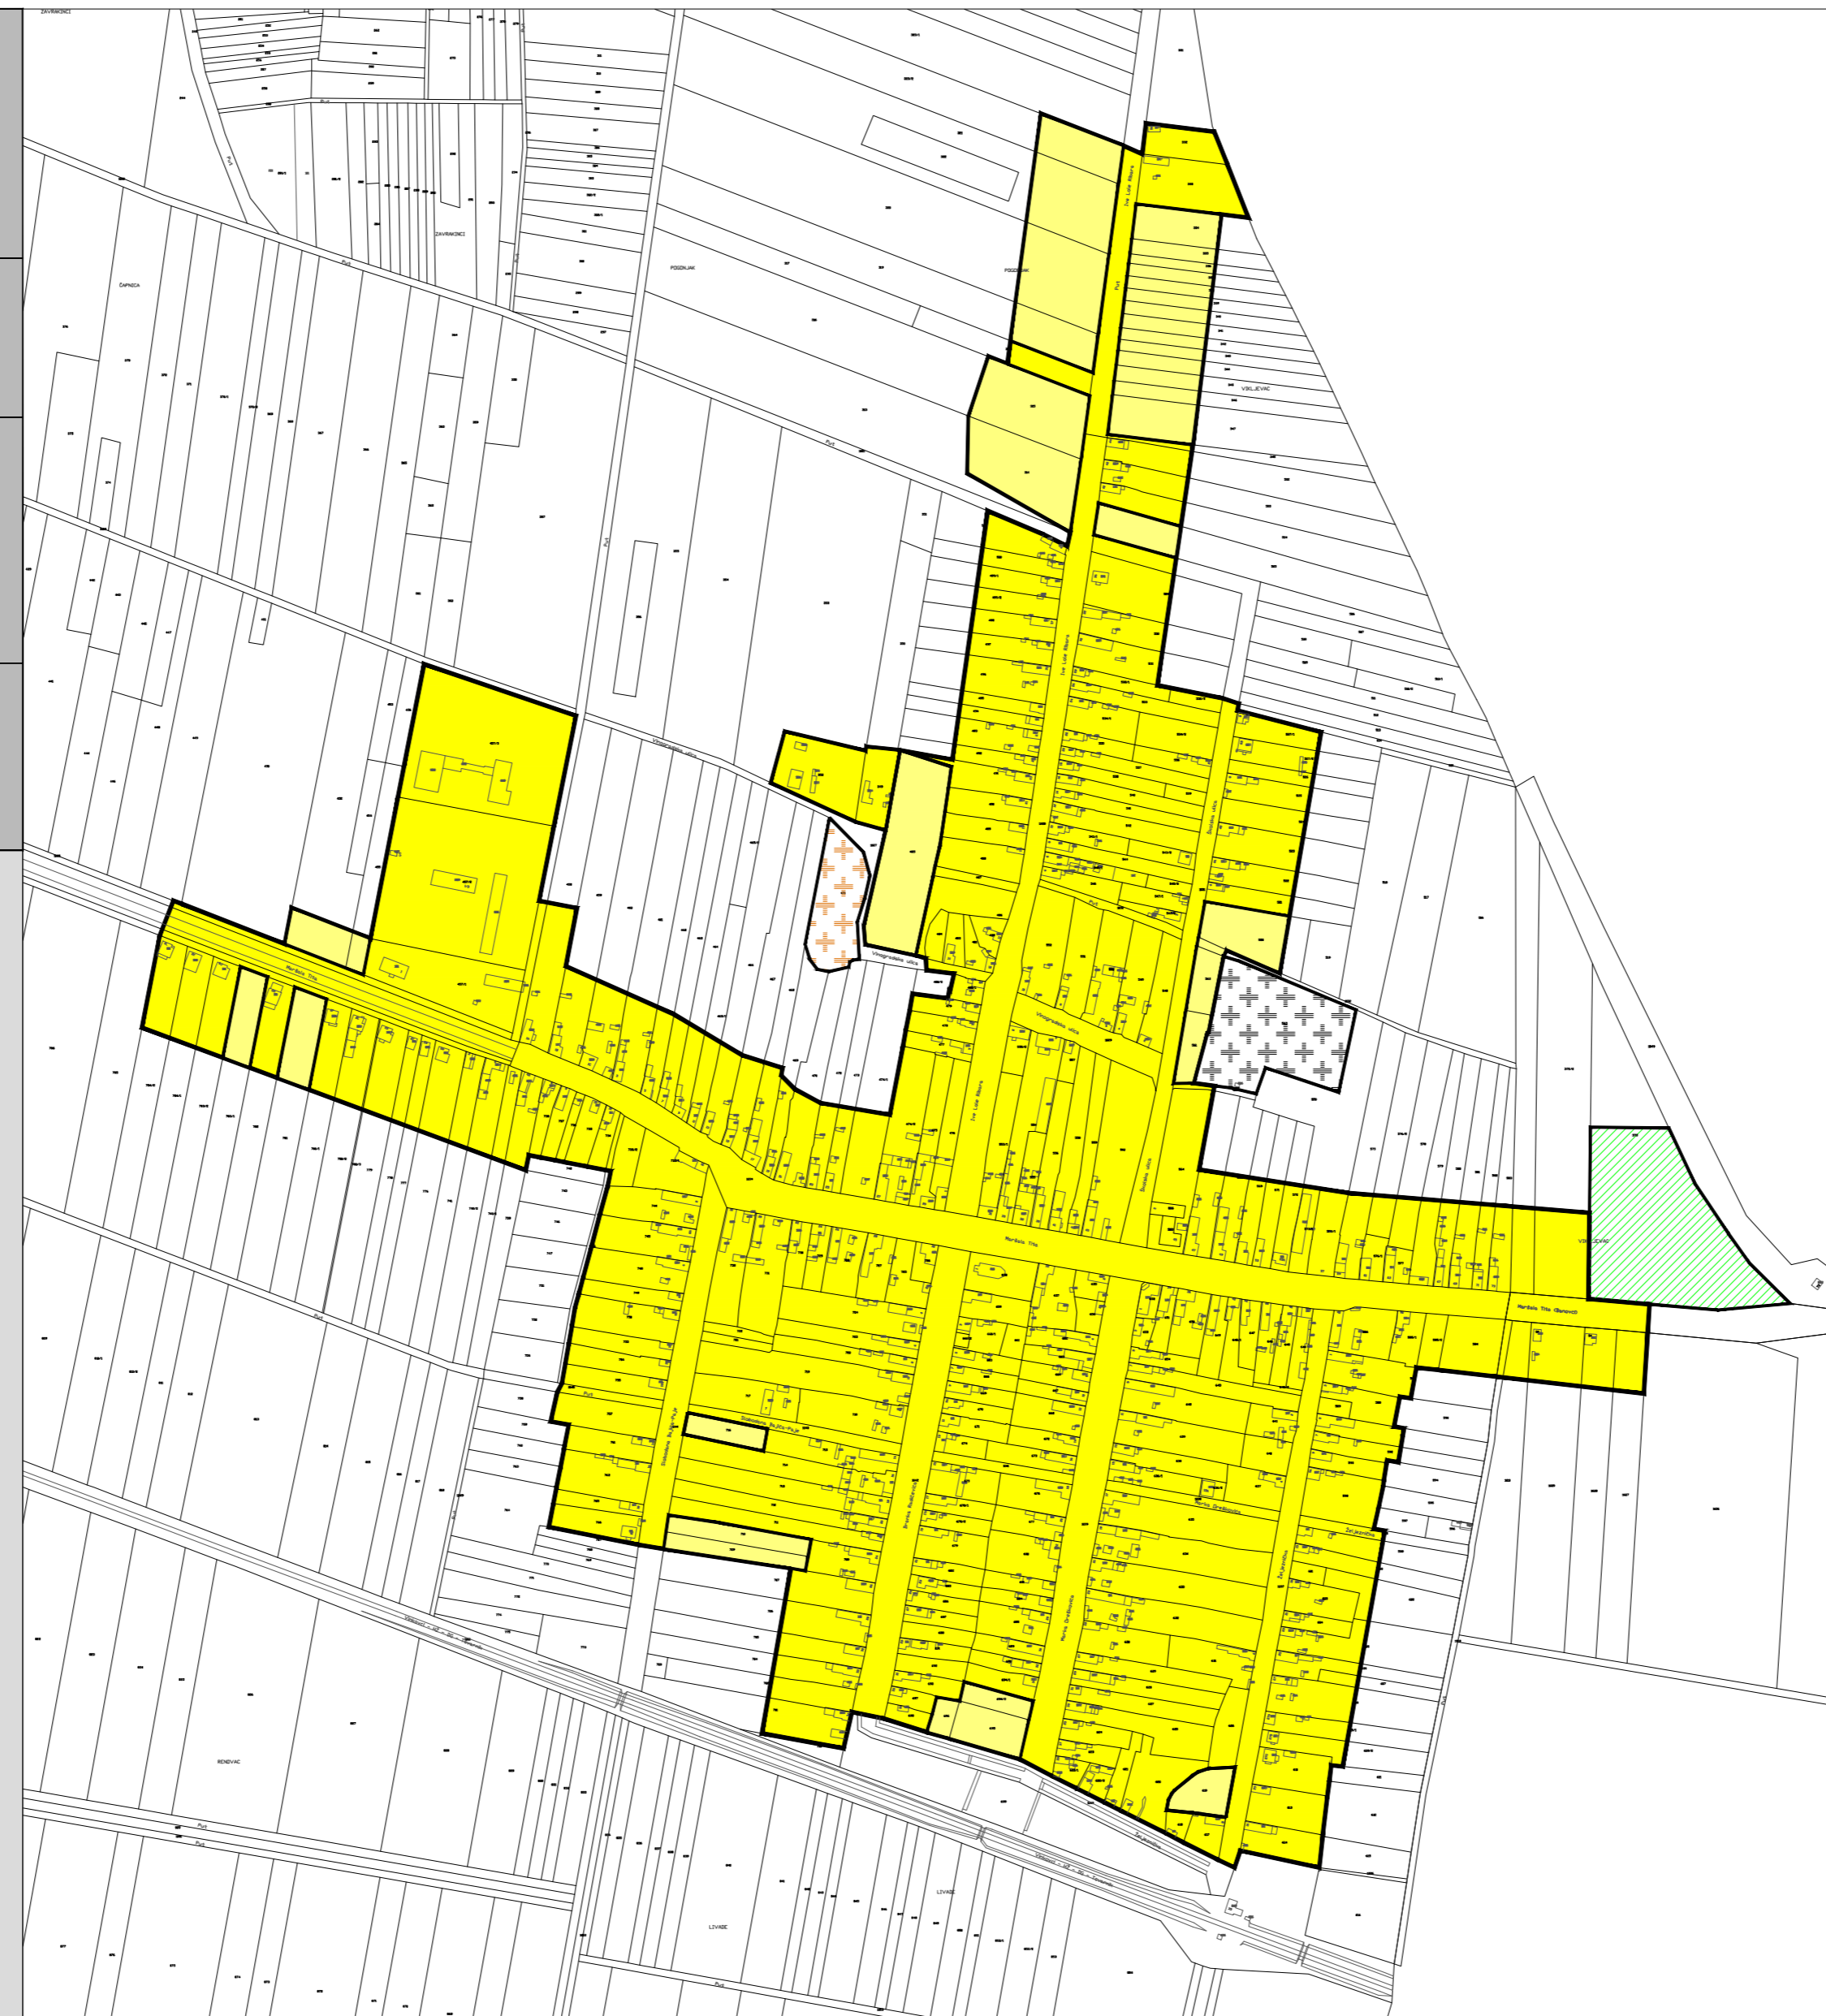

VUKOVARSKO - SRIJEMSKA ŽUPANIJA
OPĆINA NIJEMCI

Naziv prostornog plana: **II. IZMJENE I DOPUNE
PROSTORNOG PLANA UREĐENJA OPĆINE NIJEMCI
- PRIJEDLOG PLANA -**

Naziv kartografskog prikaza: **GRAĐEVINSKO PODRUČJE
NASELJE BANOVCI**

Broj kartografskog prikaza: 4.H. Mjerilo kartografskog prikaza: 1 : 5000

Odluka Općinskog vijeća Općine Nijemci o izradi
II. Izmjena i dopuna PPUO Nijemci:
"Službeni vjesnik" Vukovarsko-srijemske županije, broj 27/18

Javna rasprava objavljena je:
_____ 2019. godine

Pečat tijela odgovornog za provođenje javne rasprave:

M.P.

Odluka Općinskog vijeća Općine Nijemci o
donošenju II. Izmjena i dopuna PPUO Nijemci:
"Službeni vjesnik" Vukovarsko-srijemske županije, broj __/19


Javni uvid održan:
od __. do ____ 2019. godine

Odgovorna osoba za provođenje javne rasprave:

.....
Marijana Lončar, dipl.oec.

Mišljenje na plan:
JAVNA USTANOVA ZAVOD ZA PROSTORNO UREĐENJE VUKOVARSKO - SRIJEMSKJE ŽUPANIJE
mišljenje klase: _____, urbroj: _____ od _____ 2019. godine
(temeljem članka 107. Zakona o prostornom uređenju, NN 153/13, 65/17 i 144/18)

Pravna osoba koja je izradila plan:

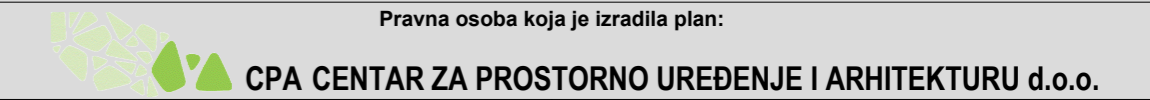

Pečat pravne osobe koja je izradila plan:

M.P.

Pečat odgovorne voditeljice izrade plana:

M.P.

Stručni tim CPA d.o.o. u izradi plana:
1. Tomislav Dolečki, dipl.ing.arh.
2. Neda Kaminski - Kirš, dipl.ing.arh.
3. mr.sc. Zrinka Tadić, dipl.ing.arh.
4. Dora Dolečki Glasinović, dipl.ing.arh.

Pečat Općinskog vijeća Općine Nijemci:

M.P.

Istovjetnost ovog prostornog plana s izvornikom ovjerava:

.....
(ime, prezime, potpis)

Odgovorna osoba:

.....
Tomislav Dolečki, dipl.ing.arh.
Odgovorna voditeljica izrade Nacrta prijedloga
II. Izmjena i dopuna PPUO Nijemci:

.....
Neda Kaminski - Kirš, dipl.ing.arh.
ovlaštena arhitektica urbanistica

Suradnja u izradi Plana:
1. Igor Grubišić, dipl.ing.građ.
2. Barbara Vajdić, dipl.oec.
3. Josip Štefčić, dipl.iur.

Predsjednik Općinskog vijeća Općine Nijemci:

.....
Mirko Jurišić
Pečat nadležnog tijela:

M.P.